

PLANGEBIED

Plangebied

BESTEMMINGEN

- A Agrarisch
- B Bedrijf
- BT Bedrijventeren
- G Groen
- H Horeca
- V Verkeer
- V-RV Verkeer - Railverkeer
- WA Water
- W Wonen

DUBBELBESTEMMINGEN

- L-G Leding - Gas
- L-R Leding - Rood
- WR-A3 Waarde - Archeologie 3
- WR-A4 Waarde - Archeologie 4
- WS-WK Waterstaat - Waterkering

AANDUIDINGEN

GBIEDSAANDUIDINGEN

- gebiedzone - industrie
- veiligheidszone - lpg
- wro-zone - wijzigingsgebied 1
- wro-zone - wijzigingsgebied 2
- wro-zone - wijzigingsgebied 3

FUNCTIEAANDUIDINGEN

bedrijf tot en met categorie ...

- (BT) agrarisch
- (BT) bed & breakfast
- (BT) bedrijfswoning
- (BT) detailhandel
- (BT) detailhandel - volumineus
- (BT) gemeentelijk
- (BT) kantoor
- (BT) nutsvoorziening
- (BT) industrie
- (BT) parkeerterrein
- (BT) religie
- (BT) specifieke vorm van bedrijf - bedrijverzamelembouw
- (BT) specifieke vorm van bedrijf - garagebedrijf
- (BT) specifieke vorm van bedrijf - gasontvangststation
- (BT) specifieke vorm van bedrijf - stocromoni
- (BT) specifieke vorm van maatschappelijk - kinderdagverblijf
- (BT) verkooptent motorbrandstoffen met bij
- (BT) verkooptent motorbrandstoffen zonder lpg
- (BT) waardevolle boom

BOUWVLAK

bouwvlak

BOUWAANDUIDINGEN

- (A) karakteristiek
- (A) specifieke bouwvoering - afwijkende hoogte
- (A) afwijkend
- (A) specifieke bouwvoering - opgr
- (A) specifieke bouwvoering - restaurant


MAATVOERING

- maximale bouwhoogte (m)
- maximale goot- en bouwhoogte (m)
- maximum bebouwingspercentage

FIGUREN

- leidingen
- hartig leiding gas
- hartig leiding rood

VERKLARINGEN
GBN 2009

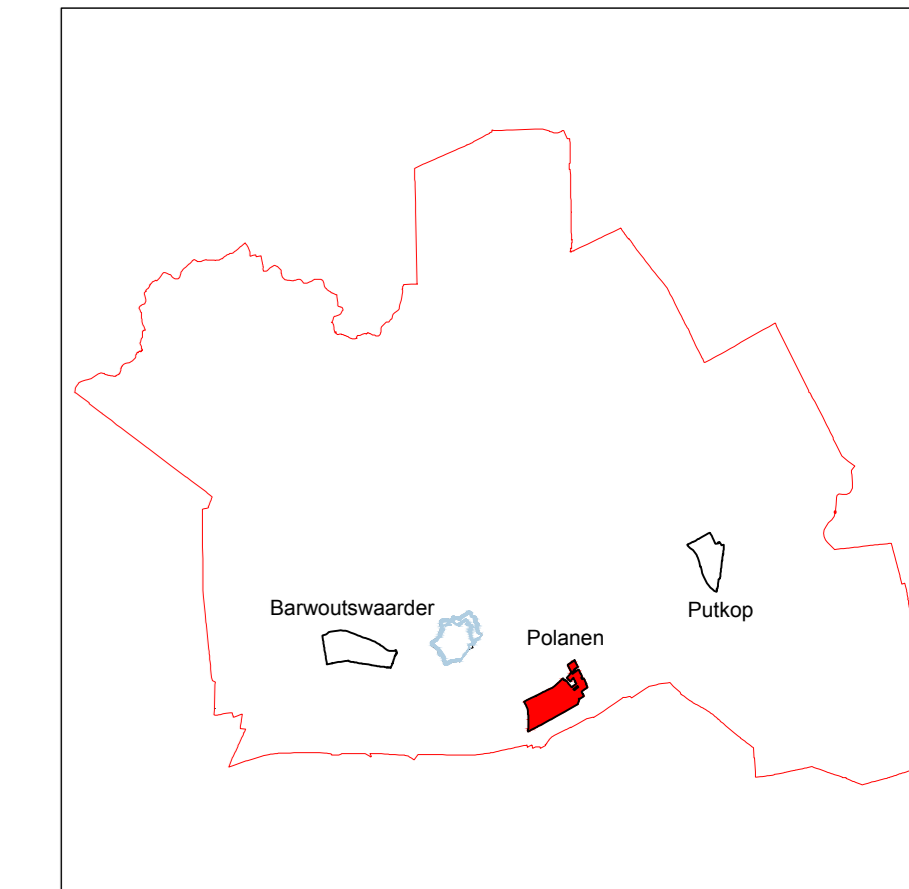

ONTWERP

OVERLEG

TERPONGEGANGEN

ONTWERP

VASTSTELLING

GEVALDIG

Gemeente Woerden
Bestemmingsplan Bedrijventerrein
Barwoutswaarder, Polanen en Putkop
Kaartblad Polanen

WERKNR. 370.501.00
SCHAAL 1:1000
DATUM 12 juni 2012
GETEKEND wfl

FORMAAT 150x84.1
PROJECTNUMMER
BESTAND
BLAD 2 van 3

KuiperCompagnons
Ruimtelijke Ontwerp, Stedenbouw, Architectuur, Landschap BV
City & Regional Planning, Urban Design, Architecture, Landscape

Postbus 10004, 3700 BA Woerden
Burgwal 10, 3700 BA Woerden
E-mail: info@kuipercompagnons.nl
Internet: www.kuipercompagnons.nl