



### Plangebied

Waterrijk Woerden / Villapark Midden

### Enkelbestemmingen

**W-VK** Wonen - Villakavels

### Funcieaanduidingen

(sw-blk) specifieke vorm van wonen - berlagekavel

### Bouwvlakken

bouwvlak

### Bouwaanduidingen

[tae] twee-aaneen


[vrij] vrijstaand

### Figuren

gevellijn

### Maatvoeringen

13 Maximale bouwhoogte (m)

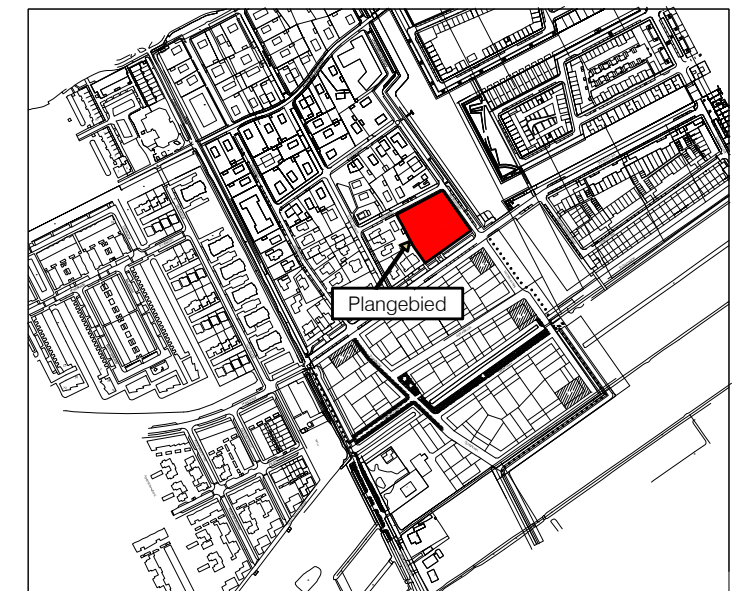

### ONTWERP

— OVERLEG —

— TERINZAGELEGGING  
ONTWERP —

— VASTSTELLING —


— GEWIJZIGD —

— **Gemeente Woerden** —

— Bestemmingsplan —

— Waterrijk Woerden / Villapark Midden —

IDN  
WERKNR. 370.509.01  
SCHAAL 1: 1000  
DATUM 09-07-2012  
GETEKEND HS

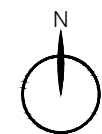


NL.IMRO  
FORMAAT A3  
PROJECTMAP  
J:\37050901\3 Projectresultaat\verbeelding\09-07-2012  
BESTAND  
RO-BP-37050901-VB-ON01.dwg  
BLAD

### KuiperCompagnons

Ruimtelijke Ordening, Stedenbouw, Architectuur, Landschap BV  
City & Regional Planning, Urban Design, Architecture, Landscape

Postadres: Postbus 13060 3004 HB Rotterdam  
Bezoekadres: Van Nelleweg 6060 3044 BC Rotterdam  
Telefoon: 010 433 00 99  
Fax: 010 404 56 69  
E-mail: kuiper@kuiper.nl  
Internet: www.kuiper.nl

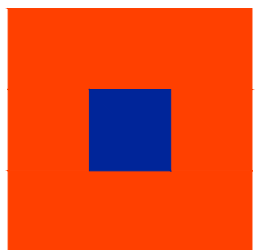

DATUM PLOT 9-7-2012  
USER EVleij