

# RAADSINFORMATIEBRIEF

13R.00127



**Van** : College B&W

**Gemeente Woerden**

**Datum** : 28 mei 2013



**13R.00127**

**Portefeuillehouder(s)** : J.I.M. Duindam

**Portefeuille(s)** : Recreatie

**Contactpersoon** : R. Beumers

**Tel.nr.** : 8751

**E-mailadres** : beumers.r@woerden.nl

## Onderwerp:

Voortgang project haven en singel

---

## Kennisnemen van:

Voortgang van het project haven en singel waarin wijzigingen zijn doorgevoerd.

---

## Inleiding:

Op 20 november 2012 is na inspraak het definitief ontwerp door het college van B&W vastgesteld van het project haven en singel. Hierna is verder gewerkt aan de uitwerking van de plannen waarin wijzigingen zijn doorgevoerd.

---

## Kernboodschap:

In het definitief ontwerp is gekozen om de sanitairunit te plaatsen in het talud aan de zijde van de Westdam. Het college heeft echter op het laatste moment toch afgezien van deze locatie. De reden hiervoor is dat bij het plaatsen van de unit wortels van de aanwezige bomen worden beschadigd en het voortbestaan van de bomen hierdoor onzeker is. De mate waarin dit risico wordt gelopen is niet tijdig geïnventariseerd.

Om wel aan het begin van het vaarseizoen te beschikken over de voorziening heeft het college besloten de sanitairunit te plaatsen bij de abri van de bushalte op de Westdam. Gekozen is voor een tijdelijke unit, gedurende het vaarseizoen (april- september). Hierdoor wordt ervaring opgedaan van het gebruik van de unit dat meegenomen kan worden bij de bepaling van een definitieve voorziening op een definitieve locatie.

Het college heeft besloten om de uitvoering van de werkzaamheden straat Haven, beschoeiing, steiger en sanitairunit versneld uit te voeren. Hierdoor kan dit vaarseizoen gebruik gemaakt worden van de nieuwe voorzieningen. Parallel hieraan zijn benodigde procedures gestart, waaronder het bestemmingsplan.

Het historische schepenbeleid zal in juni worden voorgelegd aan de raad. Hierna volgt ook het beheer van de haven.

---

## Vervolg:

De clustering van de schepen in de singel zal worden afgerond waarna de toewijzing van de plaatsen volgt. Voor de historische schepen zullen nutsaansluitingen aan de Emmakade worden gerealiseerd.


---

**Bijlagen:**

tekening W.0178d03 Definitief ontwerp haven en singel d.d. 22 mei 2013 (13i.01921)


---

De gemeentesecretaris

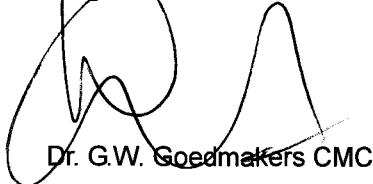


Dr. G.W. Goedmakers CMC

De burgemeester

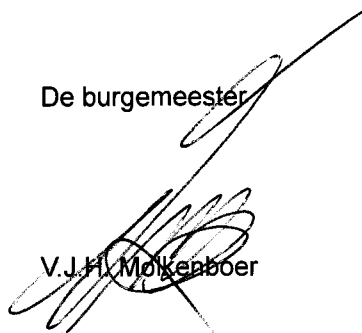

V.J.H. Molkenboer

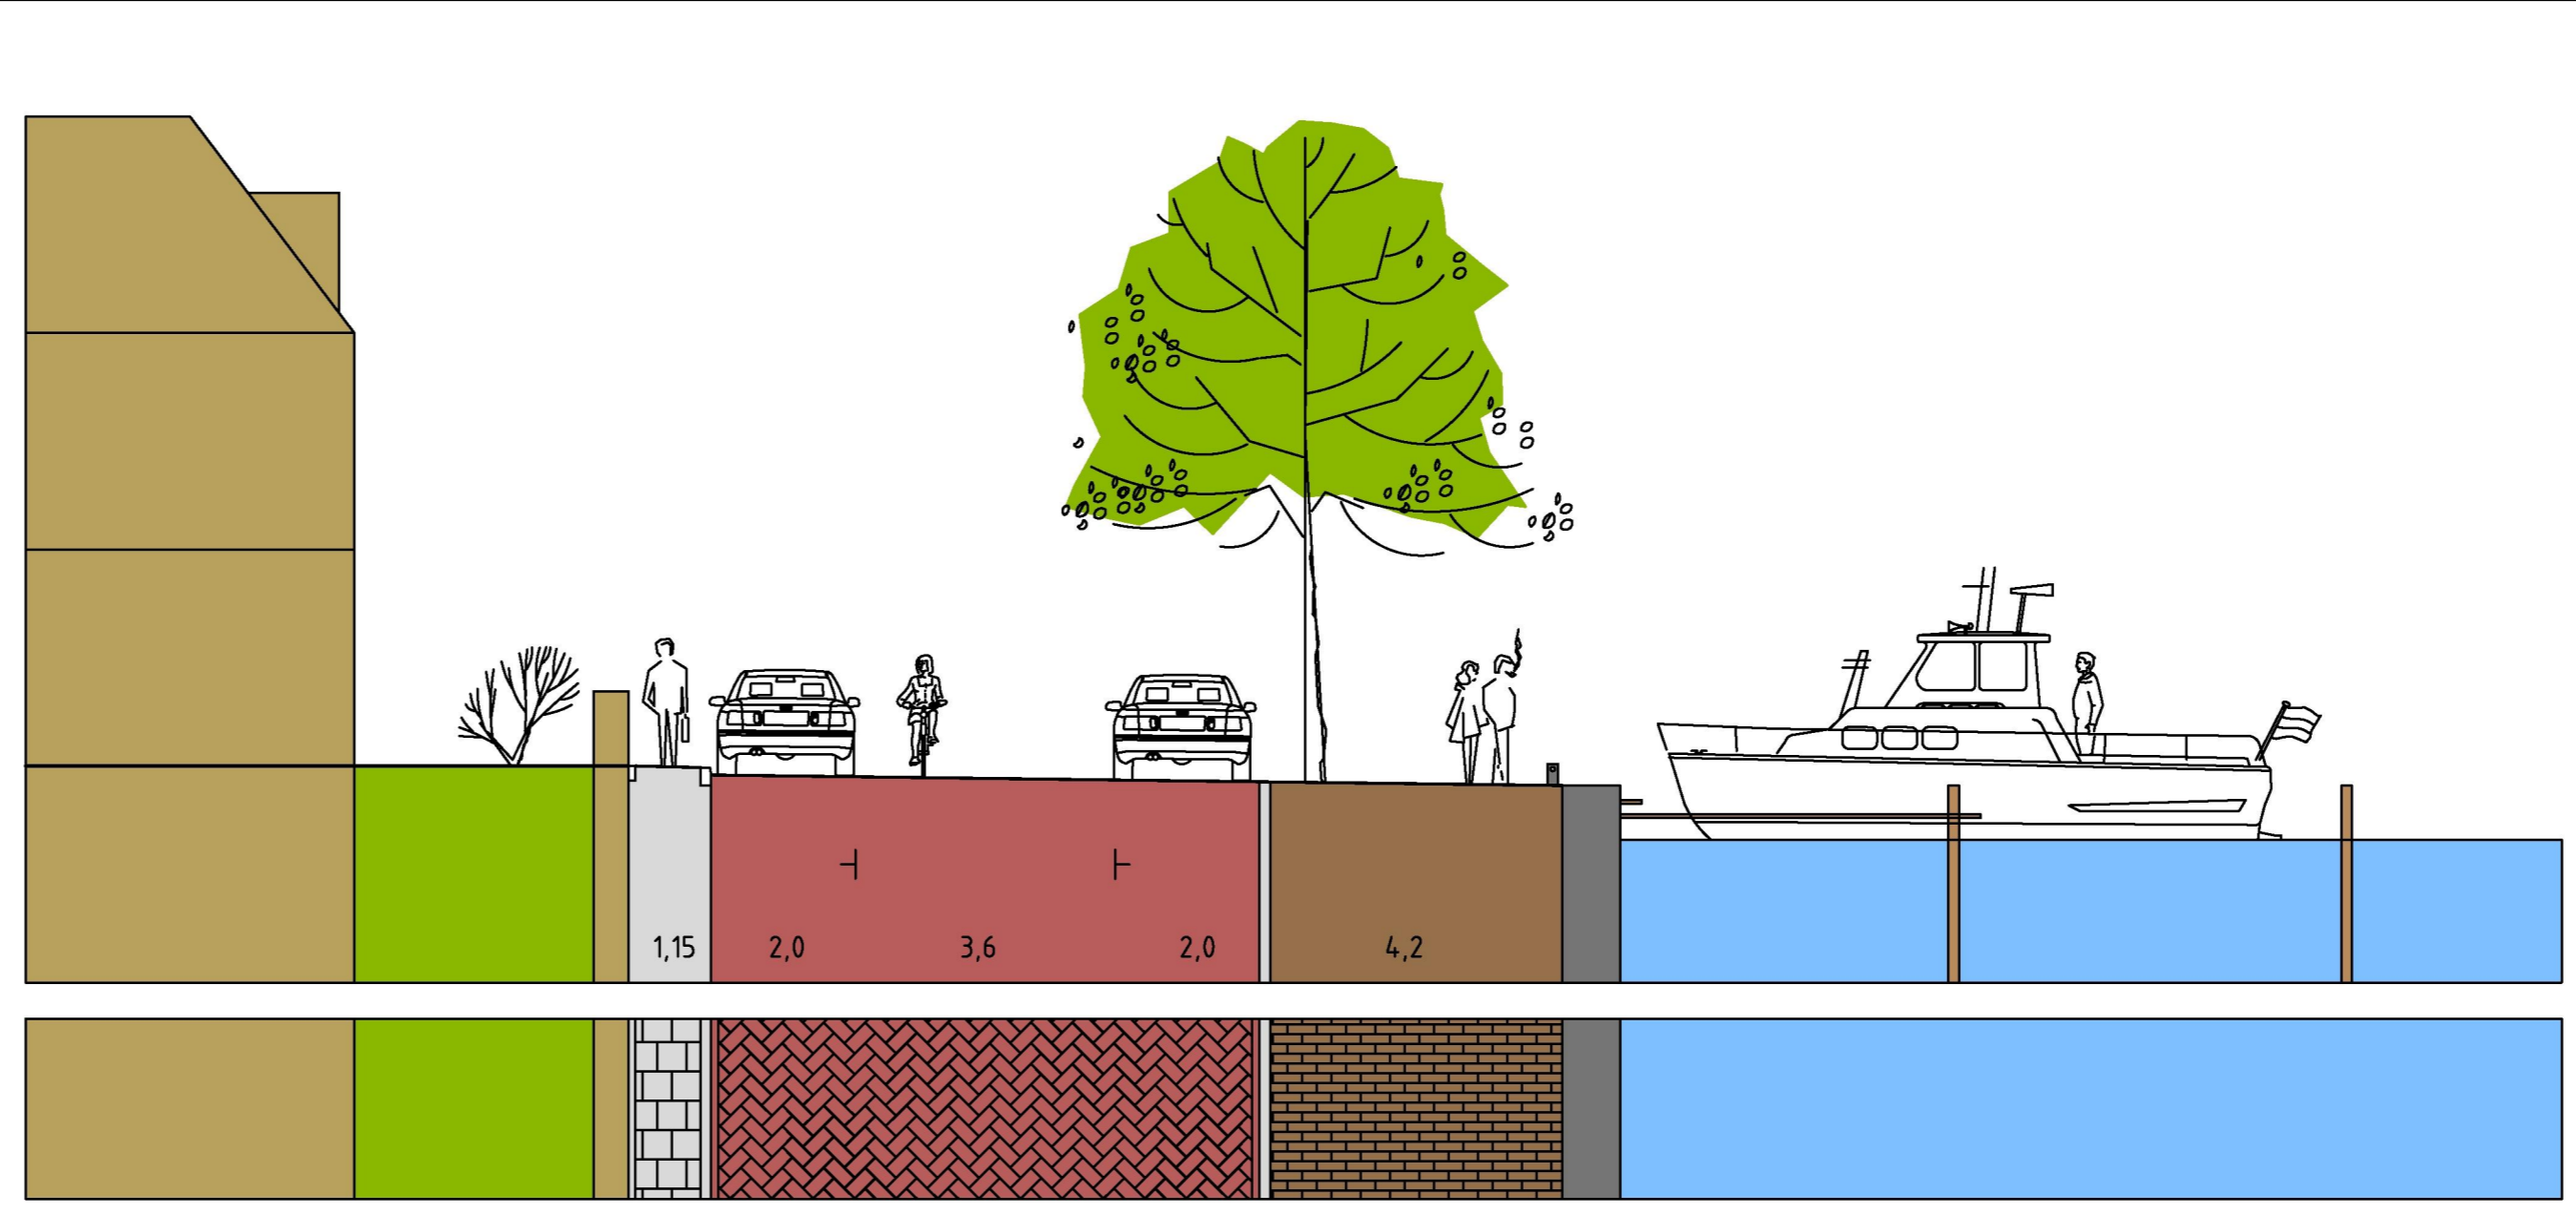

**Binnenstad Woerden**  
haven  
Definitief Ontwerp passantenhaven

getuigd:	par.:	datum:	school:	formaat:	blad 1 van 1
M. Smits		22-5-13	1:200/ 1:100 AG		
gecontroleerd:	par.:	datum:	titel:		
RB		22-5-13	WO178d03		

Koning Nicolaas en Beatrix, Bovenrijzen 14, Postbus 45, 3440 AA Woerden, T: 0348 428111, F: 0348 424108, I: www.woerden.nl  
© copyright gemeente Woerden.